

# ZVEŘEJNĚNÍ ZÁMĚRU OBCE DRAŽŮVKY

## č. 3/2016


Obec Dražůvky na základě usnesení zastupitelstva obce Dražůvky č. 6 ze dne 16. 9. 2016 podle § 39, zákona o obcích č. 128/2000 Sb. ve znění pozdějších předpisů zveřejňuje

### **záměr uzavřít Smlouvu o právu provést stavbu**

pro účel zřízení zpevněné plochy na pozemku parc. č. 1273/1 ostatní plocha v k. ú. Dražůvky. Uvedený pozemek je zapsán na LV č. 10001 pro obec Dražůvky, k. ú. Dražůvky u Katastrálního úřadu pro Jihomoravský kraj, katastrální pracoviště Kyjov.

Každý občan má možnost se k tomuto záměru vyjádřit.

Obec Dražůvky  
Dražůvky 114  
696 33 Archlebov  
IČ: 00488429

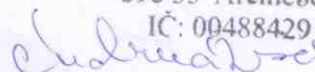


Za obec: Klára Čudrnáková  
starostka obce

Dražůvky, 21. 9. 2016

Vyvěšeno: 21. 9. 2016 i na elektronické úřední desce

Sňato: 7. 10. 2016

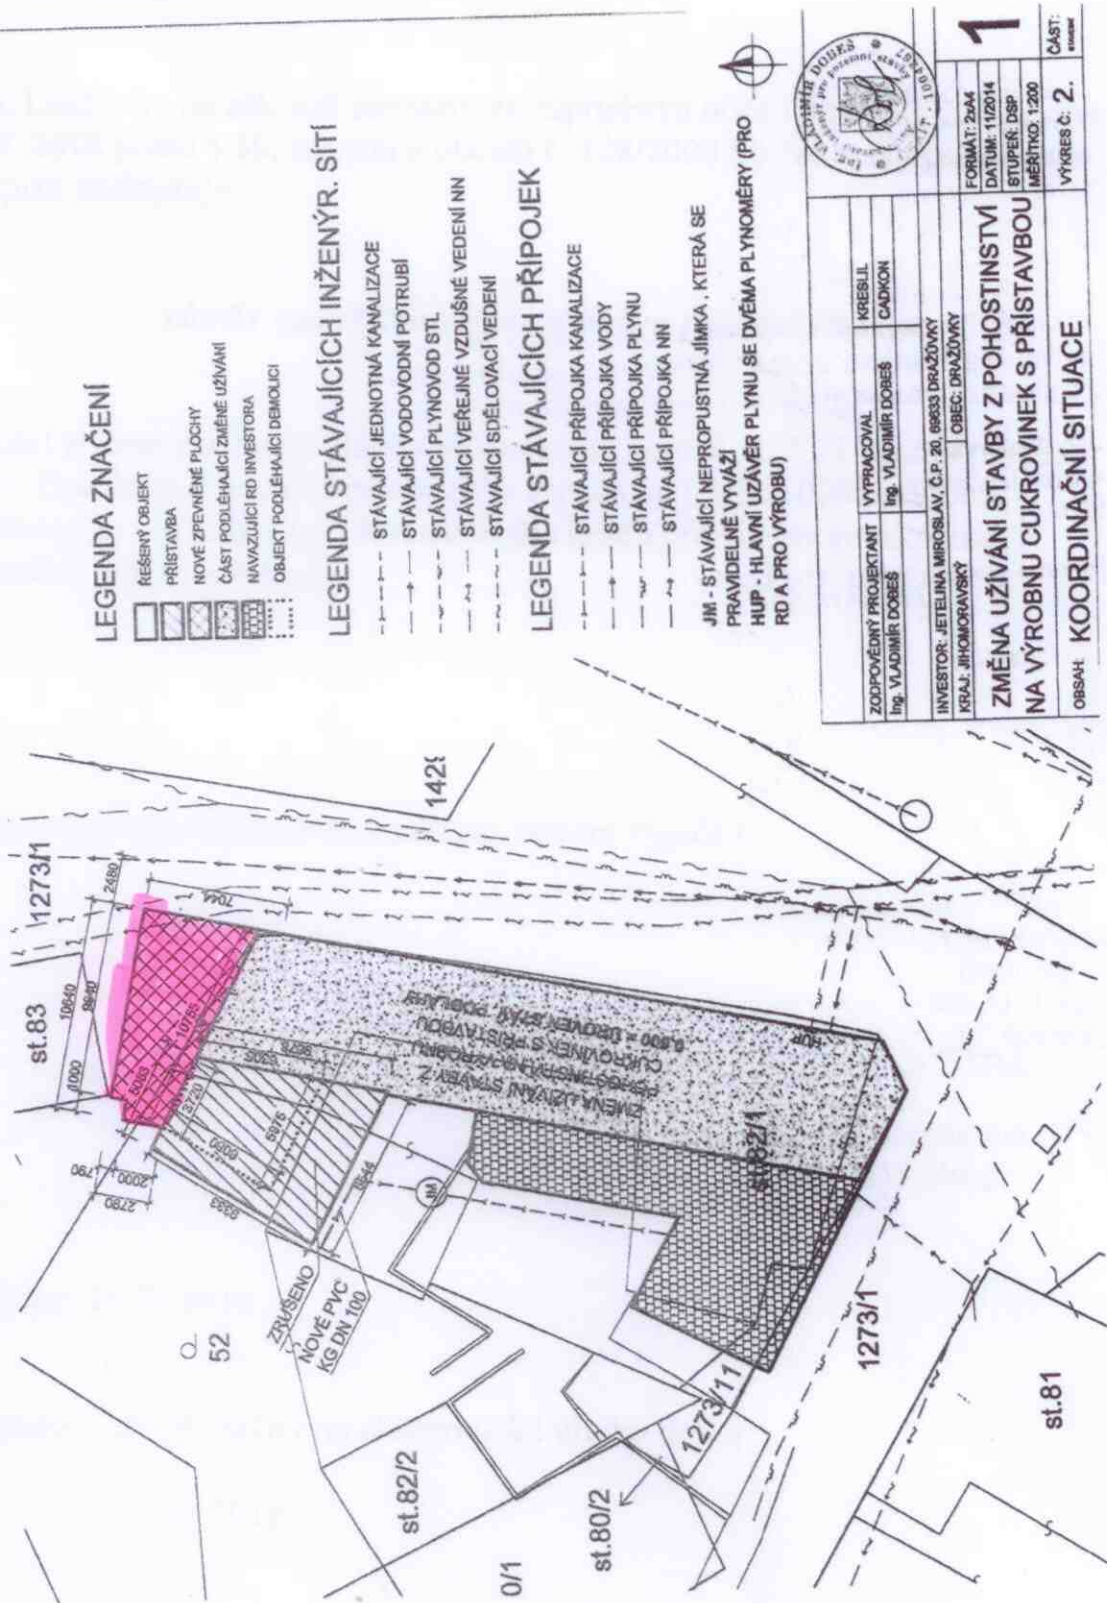

**LEGENDA ZNAČENÍ**

- REŠENÝ OBJEKT
- PŘÍSTAVBA
- NOVÉ ZPEVNĚNÉ PLOCHY
- ČÁST PODLEHAJÍCÍ ZMĚNĚ UŽÍVÁNÍ
- NAVÁZUJÍCÍ RD INVESTORA
- OBJEKT PODLEHAJÍCÍ DEMOLICI

**LEGENDA STÁVAJÍCÍCH INŽENÝR. SÍTÍ**

- STÁVAJÍCÍ JEDNOTNÁ KANALIZACE
- STÁVAJÍCÍ VODOVODNÍ POTRUBÍ
- STÁVAJÍCÍ PLYNOVOD STL
- STÁVAJÍCÍ VEŘEJNÉ VZDUŠNÉ VEDENÍ NN
- STÁVAJÍCÍ SĎELOVACÍ VEDENÍ

**LEGENDA STÁVAJÍCÍCH PŘÍPOJEK**

- STÁVAJÍCÍ PŘÍPOJKA KANALIZACE
- STÁVAJÍCÍ PŘÍPOJKA VODY
- STÁVAJÍCÍ PŘÍPOJKA PLYNU
- STÁVAJÍCÍ PŘÍPOJKA NN

JM - STÁVAJÍCÍ NEPROPUSTNÁ JÍMKA, KTERÁ SE PRAVIDELNĚ VYVÁŽÍ  
 HUP - HLAVNÍ UZÁVER PLYNU SE DVĚMA PLYNOMĚRY (PRO RD A PRO VÝROBU)



ZODPOVĚDNÝ PROJEKTANT	VYPRACOVAL	KRESLIL
Ing. VLADIMÍR DOBES	Ing. VLADIMÍR DOBES	ČADKON
INVESTOR: JETELINA MIROSLAV, Č.P. 20, 68833 DRAŽOVKY	OBEC: DRAŽOVKY	

FORMÁT: 29x4	1
DATAUM: 11/2014	
STUPEŇ: DSP	
MĚŘÍTKO: 1:200	VÝKRES Č. 2.
OBSAH: KOORDINAČNÍ SITUACE	