


ŽAROŠICE



Objezdná trasa BUS

- B28 E13/Terminy/ E8b
- B28 E13/Terminy/ E8b

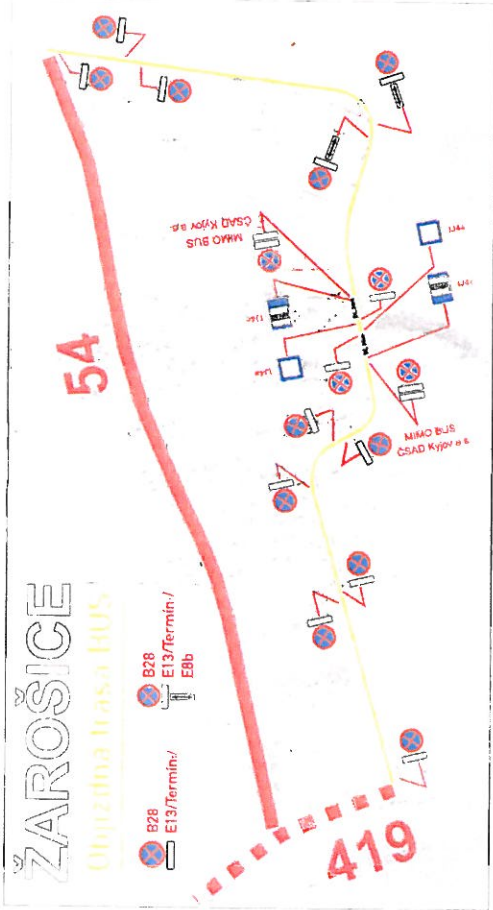


ŽDÁNICE


B28-osadit 7 dní předem

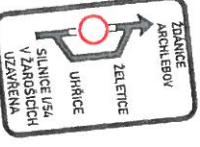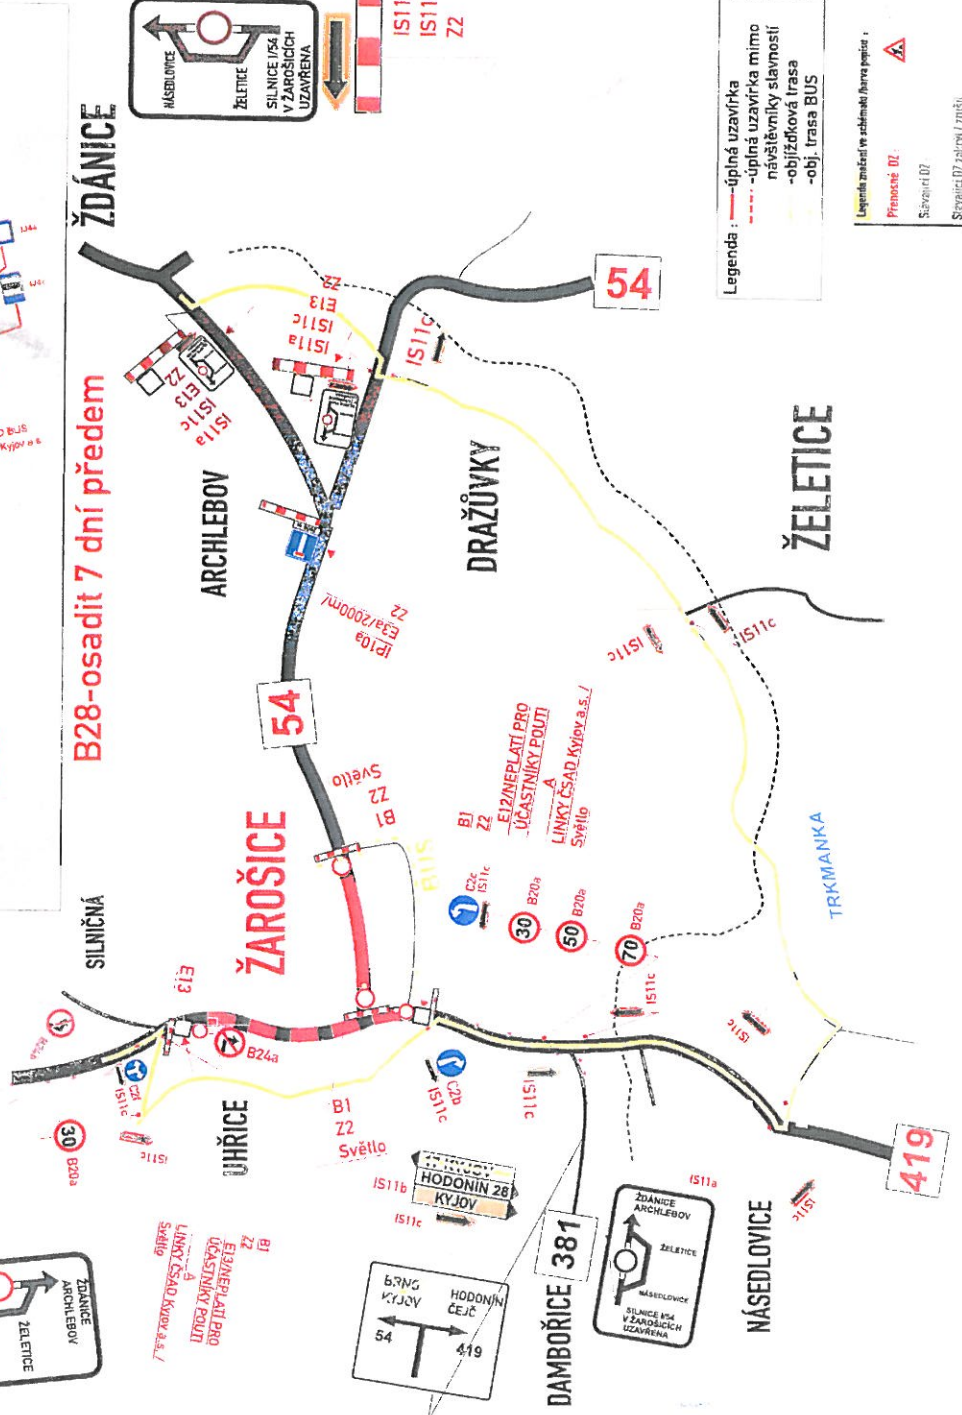

ŽDÁNICE ARCHLEBOV ŽELETICE
SILNICE I/54 V ŽAROŠICÍCH UZAVŘENA

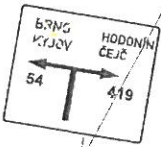

DRAŽŮVKY HODONÍN 28 KYJOV
SILNICE I/54 V ŽAROŠICÍCH UZAVŘENA

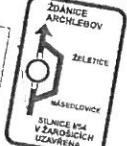

ŽDÁNICE ARCHLEBOV ŽELETICE
SILNICE I/54 V ŽAROŠICÍCH UZAVŘENA

POLICE ČESKÉ REPUBLIKY
KRAJSKÉ ŘÍDITELSTVÍ POLICIE
JIHOVÝCHODNÍHO KRAJE
DOPRAVNÍ INSPEKTOŘÁT
865 29 HODONÍN

Dopis, číslo dok. **25-06-2019**
Příjemčí: **Mgr. Václav JARUŠ**
dopravní inženýr

Dle úkolu: **25-06-2019**
Dle příkazu: **145-152**
Dle příkazu: **145-152**

Dle úkolu: **25-06-2019**
Dle příkazu: **145-152**

Správa a údržba silnic
Jihomoravského kraje
příspěvková organizace kraje
Zemělmova náměstí 449 3. 602 00 BRNO
IČO: 700 42 581 (4)
v.r. *[Signature]*
25.6.2019
Souhlasí s

T.: 14.9.2019
9:00-23:00.hod.

VYPRACOVANÁ: Koneček JIŘÍ ml.	KONTROLOVANÁ: Ing. Koneček JIŘÍ
obsah schématu:	
PŘECHODNÉ DOPRAVNÍ ZNAČENÍ Úplná uzavírka I/54	
místo akce/název:	
SLAVNOSTI V OBCI ŽAROŠICE "ZLATÁ SOBOTA"	
číslo objednávky / datum:	č. o. 190272 19.6.2019
číslo schématu:	1

- Legenda:
- úplná uzavírka
 - úplná uzavírka mimo návštěvní slavnosti
 - objezdná trasa
 - obj. trasa BUS

Legenda značek ve schématu (barva popisu):
Přenosné OZ
Svazovací OZ
Svazovací OZ s aktivní / zničením