SITUACE DIO - OBJÍZDNÁ TRASA PRO OSOBNÍ VOZIDLA

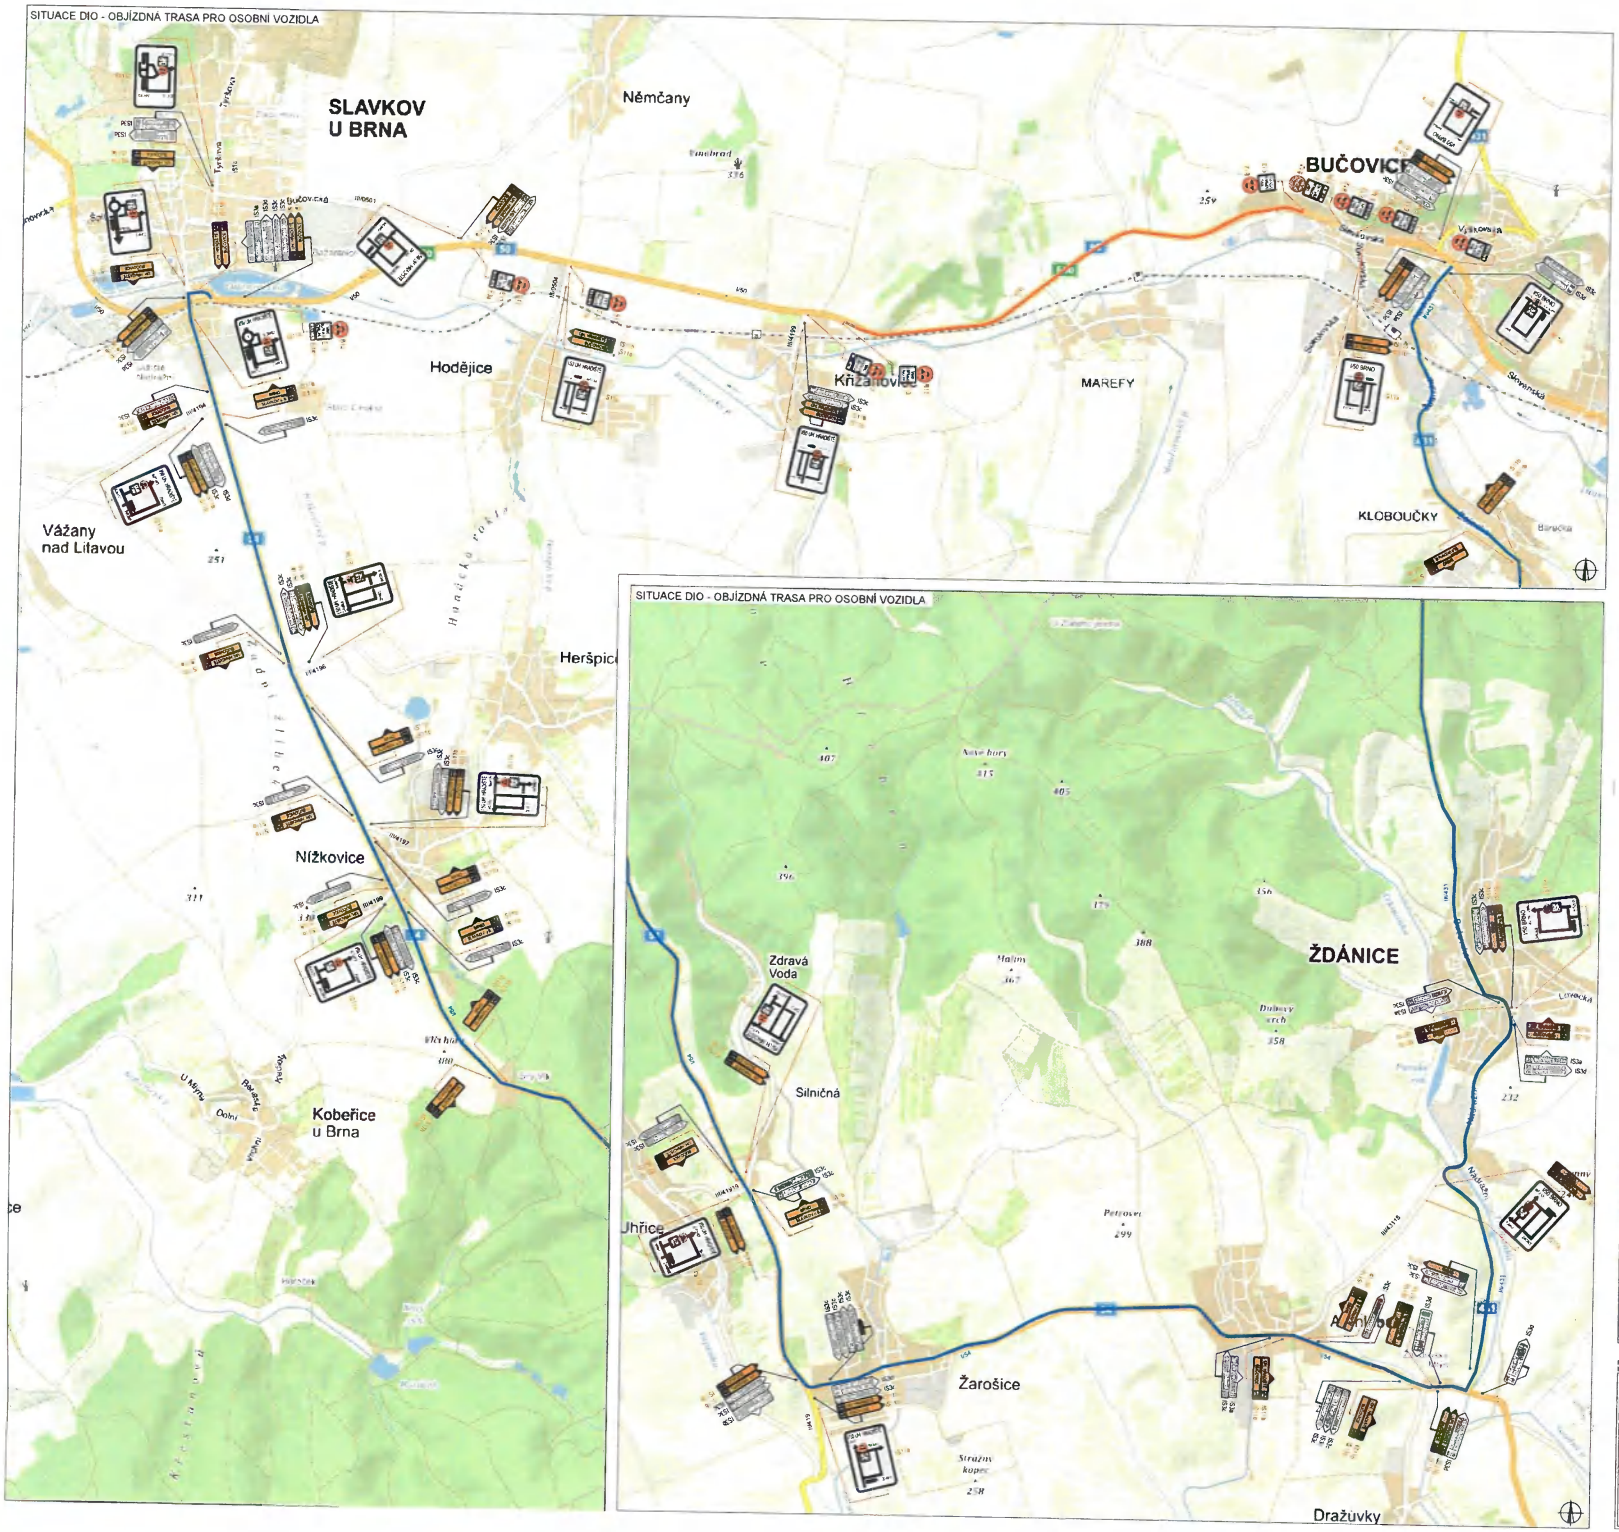

SITUACE DIO - OBJÍZDNÁ TRASA PRO OSOBNÍ VOZIDLA

SITUACE DIO - DETAIL SLAVKOV U BRNA

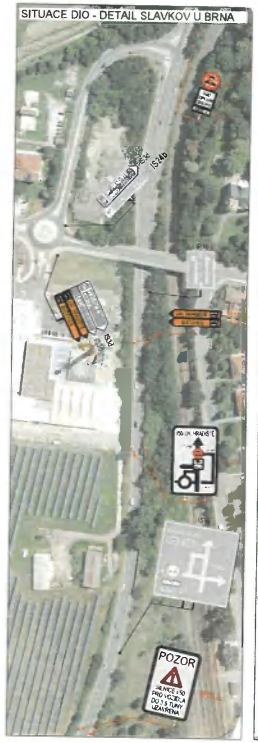

SITUACE DIO - DETAIL BUČOVICE

PLATNOST DOKUMENTACE

POLICIE ČESKÉ REPUBLIKY - KŘP JMK

V ..... dne .....

V ..... dne .....

V ..... dne .....

V ..... dne .....

POZNÁMKY

NA DÁLNICI D1 BUDE PO DOBU PROBÍHAJÍCÍCH PRACÍ ZVEŘEJNĚNA INFORMACE O OMEZENÍ NA SILNICI I/50 NA PROMĚNNÝCH TABULÍCH ZAŘÍZENÍ PRO PROVOZNÍ INFORMACE

NÁVRHY TEXTU SILNICE I/50, SMĚR UHERSKÉ HRADIŠTĚ/BRNO DOPRAVNÍ OMEZENÍ S PIKTOGRAMEM A15 PRÁCE NA SILNICI A22 POZOR PŘÍPADNĚ A23 KOLONY

NA OBJÍŽDNÉ TRASE DOJDE K ODSTRANĚNÍ ZELENĚ, KTERÁ ZASAHUJE DO PROJEZDNÉHO PROFILU.

SITUACE ŠIRŠÍCH VZTAHŮ

LEGENDA

- TRVALÉ SVISLÉ DOPRAVNÍ ZNAČENÍ
- DOČASNĚ NEPLATNÉ TRVALÉ DOPRAVNÍ ZNAČENÍ
- NAVRŽENÉ PŘECHODNÉ DOPRAVNÍ ZNAČENÍ
- UZAVŘENÝ ÚSEK
- PRACOVNÍ MÍSTO
- OBJÍZDNÁ TRASA

VYPRACOVAL:	Ing. Antonín Musil	
KONTROLOVAL:	Bc. Lukáš Vonderka, MBA	
NÁZEV STAVBY:	I/50 KŘIŽANOVICE - BUČOVICE	Č. ZAKÁZKY: 144/2022
		FORMÁT: 8 x A4
		ÚČEL: RDS
OBSAH:	DOPRAVNĚ - INŽENÝRSKÁ OPATŘENÍ	ČÍSLO PŘÍLOHY: 6.1
		DATUM: 05/2022

ZLÍNMARK DZ s.r.o.
Hvězdoslavova 1191/55a
627 00 Brno