


Správa a údržba silnic
Jihomoravského kraje,
příspěvková organizace kraje
Žerotínovo náměstí 449/3, 602 00 BRNO
IČO: 709 32 581 (4a)
19.8.17

POLICE ČESKÉ REPUBLIKY
KRAJSKÉ PŘEDTELSTVÍ POLICIE
JIHOMORAVSKÉHO KRAJE
DOPRAVNÍ INSPEKTORÁT
695 29 HODONÍN

Odsouhlaseno dne: 19. 06. 2017
podle ust. z.č. 361/2007 Sb., § 77 odst. 1, odst. 2.
pod č. j. KRPB-175 518 /CJ-2017-060806

Doba úpravy
od: 9⁰⁰ 9.9.2017
do: 23⁰⁰ 9.9.2017

Podpis: por. Ing. Jan FRONEK
dopravní inženýr

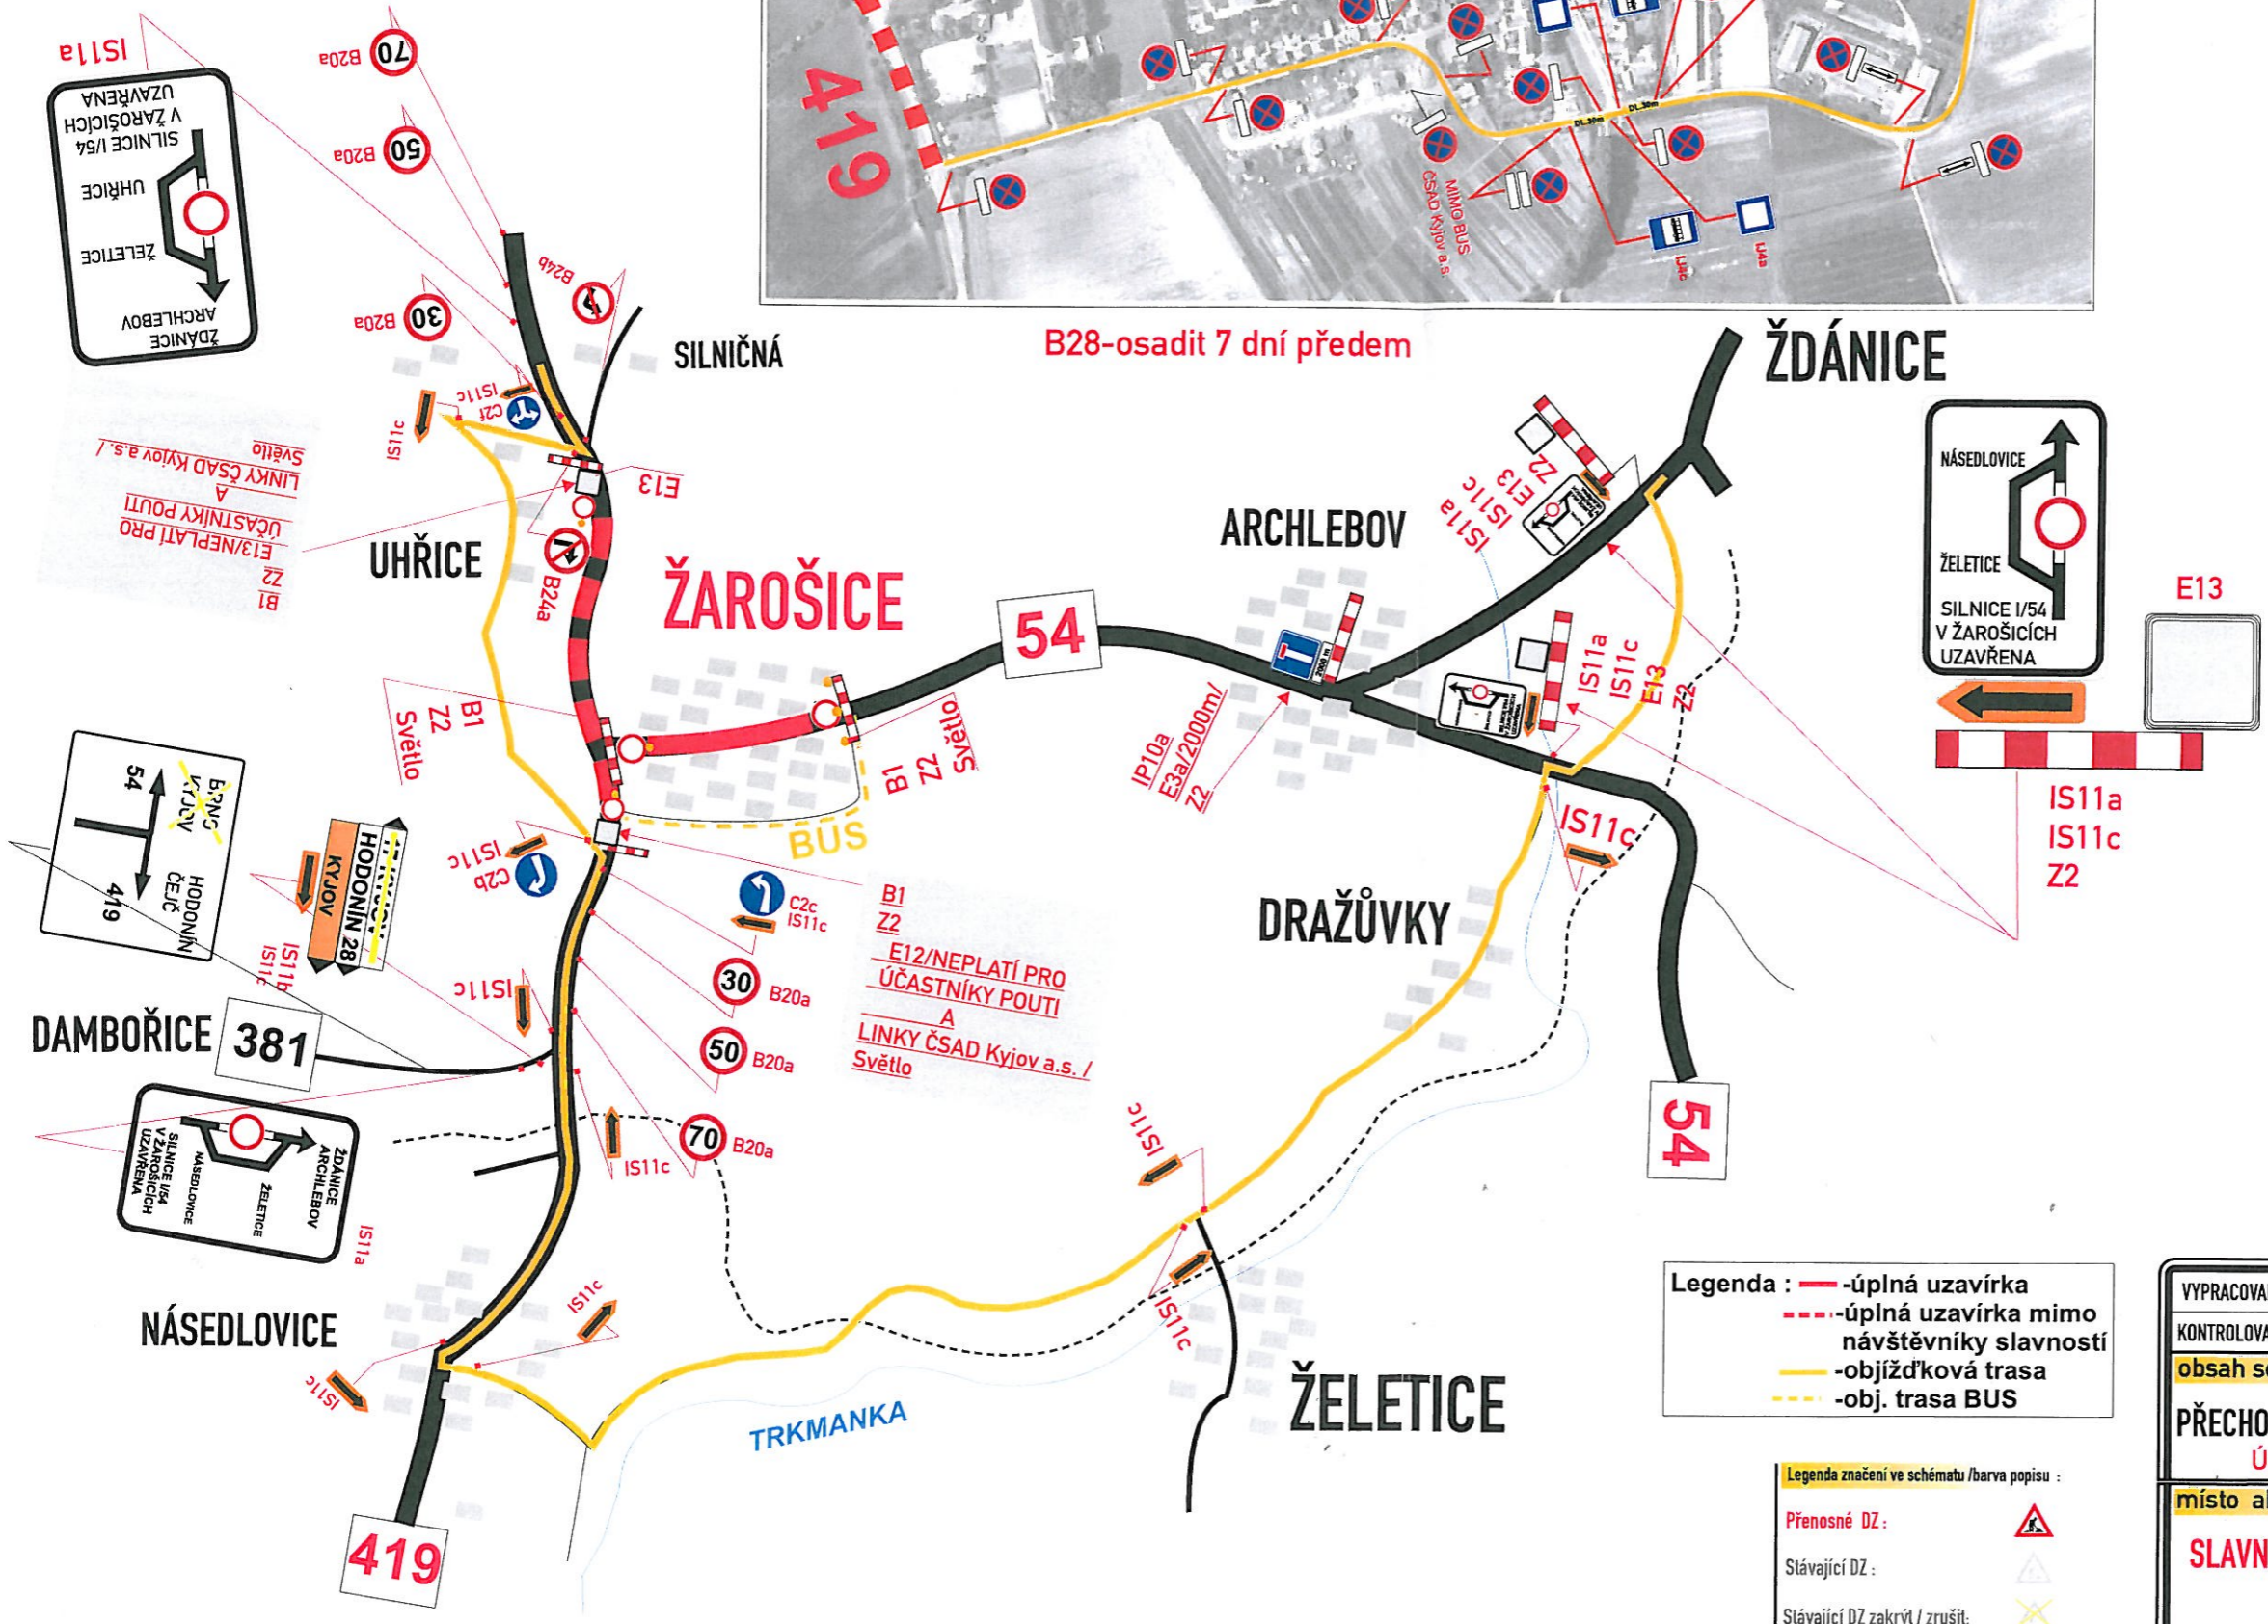

E13
E13/NEPLATÍ PRO
ÚČASTNÍKY POUTI
A
LINKY ČSAD Kyjov a.s. /

T.: 9.9.2017
9-23.hod.

Legenda : — úplná uzavírka
- - - úplná uzavírka mimo návštěvníky slavností
— objízdňková trasa
- - - obj. trasa BUS

Legenda značení ve schématu /barva popisu :

Přenosné DZ:

Stávající DZ:

Stávající DZ zakryt / zrušit:

VYPRACOVAL : Končelík Jiří ml.		
KONTROLOVAL : Ing. Končelík Jiří		
obsah schématu :	kontakt :	
PŘECHODNÉ DOPRAVNÍ ZNAČENÍ Úplná uzavírka I/54	SIGNEX, spol. s r.o., Holzova, 138, 627 00 Brno Tel.: 545 226 021-4, mistr: tel.: 602 58 23 25 Služba mimo pracovní dobu: tel.: 602 571 312 email: signexbrno@seznam.cz	
místo akce/název :	číslo objednávky / datum :	
SLAVNOSTI V OBCI ŽAROŠICE "ZLATÁ SOBOTA"	č. o. 170272 13.6.2017	
	číslo schématu : 1	